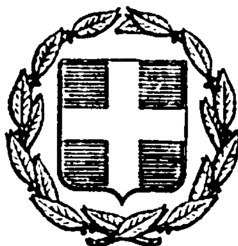


ΕΦΗΜΕΡΙΣ ΤΗΣ ΚΥΒΕΡΝΗΣΕΩΣ
ΤΗΣ ΕΛΛΗΝΙΚΗΣ ΔΗΜΟΚΡΑΤΙΑΣ

ΑΘΗΝΑ
28 ΝΟΕΜΒΡΙΟΥ 1983

ΤΕΥΧΟΣ ΤΕΤΑΡΤΟ

ΑΡΙΘΜΟΣ ΦΥΛΛΟΥ
725

ΠΕΡΙΕΧΟΜΕΝΑ

ΑΠΑΛΛΟΤΡΙΩΣΕΙΣ

ΑΠΟΦΑΣΕΙΣ

Αριθ. Θ.3974/11148 π.ε. (1)

Έγκριση δημιουργίας ζώνης παραλίας στο όριο των αγροκτημάτων Καλοχωρίου και Ν. Μαινεμένης Θεσ/νίκης, μπροστά από τις ιδιοκτησίες «ΑΛΛΑΤΙΝΗ» Α.Ε. και Α.Ε.Ε.Τ. ΠΕΤΡΕΛΑΙΟΕΙΔΩΝ ΜΑΜΙD OIL - JET OIL.

Ο ΥΠΟΥΡΓΟΣ ΟΙΚΟΝΟΜΙΚΩΝ

Έχοντες υπόψη:

1. Τις διατάξεις των παραγρ. 2 και 5 του άρθρου 6 του Α.Ν. 2344/1940 «περί αιγιαλού και παραλίας», ως αντικατεστάθηκαν με τις διατάξεις του άρθρου 13 του Νόμου 1078/1980.

2. Τη σύμφωνη γνώμη του Γενικού Επιτελείου Ναυτικού, που διατυπώθηκε στο Φ. 187.2/511/82/20.9.1982 έγγραφό του.

3. Την ΕΔΚ 6581/2.11.1982 απόφαση του Νομάρχη Θεσ/νίκης, με την οποία επικυρώθηκαν η έκθεση της Επιτροπής και το σχετικό τοπογραφικό διάγραμμα, που δημοσιεύθηκαν στο αριθ. 216/10.6.1982 ΦΕΚ. τ. Δ'.

4. Την 548/382/19.9.83 κοινή απόφαση των Πρωθυπουργού και Υπουργού Οικονομικών «περί ανάθεσης αρμοδιοτήτων στους Υφυπουργούς Οικονομικών», αποφασίζουμε:

Εγκρίνουμε, για την προσαύξηση του αιγιαλού, τη δημιουργία ζώνης παραλίας στο όριο των αγροκτημάτων Καλοχωρίου και Ν. Μαινεμένης Θεσ/νίκης, μπροστά από τις ιδιοκτησίες «ΑΛΛΑΤΙΝΗ» Α.Ε. και Α.Ε.Ε.Τ. ΠΕΤΡΕΛΑΙΟΕΙΔΩΝ ΜΑΜΙD OIL - JET OIL, όπως αυτή καθορίσθηκε από την αρμόδια Επιτροπή του άρθρου 74 του 636/77 Π. Δ/τος και εικονίζεται στα από Απριλίου και Μαΐου 1982 κι με κλίμακα 1:500 τοπογραφικά και υψομετρικά διαγράμματα των Ευστρατίου Ι. Χατζόπουλου και Βασιλείου Χατζηβασιλείου και Κώστα Διαφωνίδη, Μηχανικών τα οποία έχουν θεωρηθεί από τη Δ/νση Τεχνικών Υπηρεσιών Νομού Θεσ/νίκης, την 6.5.82 και 9.6.1982 αντίστοιχα και συνοδεύουν την από 2.7.1982 έκθεση της εν λόγω Επιτροπής.

Η παρούσα απόφαση μαζί με την Έκθεση της Επιτροπής και τα τοπογραφικά διαγράμματα να δημοσιευθούν στην Εφημερίδα της Κυβέρνησης (άρθρο 13 Ν. 1078/1980).

ΕΚΘΕΣΗ

Επιτροπής καθορισμού ορίων αιγιαλού και παραλίας (άρθρου 74 Π.Δ. 636/77).

Για τον καθορισμό των ορίων αιγιαλού, παραλίας και παλαιού αιγιαλού στο όριο των αγροκτημάτων Καλοχωρίου και Ν. Μαινεμένης Θεσ/νίκης, δυτικά του Δενδροποτάμου και μπροστά απ' τις ιδιοκτησίες ESSO—PAPPAS, ΜΑΜΙD OIL — JET OIL — ΑΛΛΑΤΙΝΗ Α.Ε. κ.λπ. που γίνεται για πρώτη φορά.

Θεσσαλονίκη 2 Ιουλίου 1982 οι υπογεγραμμένοι: 1) Κάμος Δημήτριος (ΑΤ1/4ος), αναπληρωτής Οικονομικού Εφόρου Δημοσίων Κτημάτων Θεσ/νίκης, ως Πρόεδρος, 2) Παναγιώτου Ελένη, Πολιτικός Μηχανικός, αναπληρώτρια του Δ/ντή Τεχνικών Υπηρεσιών Νομού Θεσ/νίκης, ως μέλος, 3) Θεοχαρίδης Δημήτριος, Υπολιμενάρχης Θεσ/νίκης, Πλωτάρχης Λιμενικού Σώματος, αναπληρωτής Λιμενάρχου Θεσ/νίκης, ως μέλος, αποτελούντες την Επιτροπή καθορισμού των ορίων του αιγιαλού σύμφωνα με το άρθρο 74 του Π. Δ/τος 636/77 και του Α.Ν. 2344/40 που συγκλήθηκε με τις αριθ. ΕΔΚ 2751/29.4.1982 και ΕΔΚ 3784/3.6.82 εντολές του Προέδρου της, πήγαμε στην προαναφερομένη περιοχή την Παρασκευή 7 Μαΐου 1982 και την Τρίτη 8 Ιουνίου 1982 και αφού πήραμε υπ' όψη:

1) Την από 26.4.1982 αίτηση της ΜΑΜΙD OIL — JET OIL, ΕΤΑΙΡΕΙΑ ΠΕΤΡΕΛΑΙΩΝ Α.Ε. με την οποία ζητούσε τη χάραξη αιγιαλού και παραλίας καθώς και την από 2.6.1982 αίτηση της ΑΛΛΑΤΙΝΗ Α.Ε. με την οποία επίσης ζητούσε τη χάραξη αιγιαλού και παραλίας σε συνεχόμενη προς Δυσμάς έκταση καλύπτουσα το υπόλοιπο προς τη θάλασσα πρόσωπο της ιδιοκτησίας της και τμήμα του προστατευτικού αναχώματος Καλοχωρίου.

2) Τα τοπογραφικά — υψομετρικά διαγράμματα υπό κλίμακα 1:500 σε δύο πινακίδες απ' τις οποίες η υπ' αριθ. 2

συντάχθηκε τον Απρίλιο του 1982 απ' τον τεχνολόγο πολιτικό μηχανικό—τοπογράφο Ευστράτιο Χατζόπουλο, ελέγχθηκε απ' τη Δ/νση Τεχνικών Υπηρεσιών Ν. Θεσ/νίκης την 5.5.1982 και θεωρήθηκε την 6.5.1982 απ' το Δ/ντή Τεχνικών Υπηρεσιών, η δε υπ' αριθ. 1 συντάχθηκε τον Μάϊο του 1982 απ' τον Τοπογράφο Βασ. Χατζηβασιλείου και τον Πολιτικό Μηχανικό Κώστα Διαφωνίδη, ελέγχθηκε απ' τη Δ/νση Τεχνικών Υπηρεσιών την 8.6.1982 και θεωρήθηκε την 9.6.1982 απ' το Δ/ντή Τεχν. Υπηρεσιών, όπως ορίζει το άρθρο 20 του Ν. 719/77.

3) Τις διατάξεις του Α.Ν. 2344/40 όπως και τη σχετική διοικητική και δικαστηριακή Νομολογία.

4) Την αντίληψη που σχηματίστηκε απ' τις επιτόπιες μεταβάσεις σχετικά με το πλάτος της βρεχομένης ζώνης, ήτοι :

α) Ότι υπάρχει αβαθής θαλάσσιος χώρος (βούρκος).

β) Ότι δεν υπάρχει διάβρωση της ακτής αλλ' αντίθετα σε μεγάλο μήκος υπάρχουν προσχώσεις με τεχνικά μέσα.

γ) Ότι δεν υπάρχουν αξιοσημείωτα φαινόμενα παλίρροιας και θαλασσίων ρευμάτων.

δ) Ότι η ένταση και η συχνότητα των ανέμων λόγω προσανατολισμού της ακτής είναι περιορισμένες.

5) Το διάγραμμα της οριστικής διανομής ακτοκτήματος Καλοχωρίου όπου αποτυπώνεται η ακτογραμμή του έτους 1930 η οποία με αναγωγή τεποθετήθηκε στ' ανωτέρω διαγράμματα καθώς και το γεγονός ότι εκδόθηκαν παραχωρητήριά απ' το Υπουργείο Γεωργίας τόσο στην «ΑΛΛΑΤΙΝΗ Α.Ε.» (αριθ. παραχωρητηρίου 430517/3.1.1959) όσο και στην εταιρεία «ESSO PAPPAS» απ' την οποία στη συνέχεια τμήμα παραχωρήθηκε στα «ΕΛΛΗΝΙΚΑ ΔΙΥΛΙΣΤΗΡΙΑ ΑΣΠΡΟΠΥΡΓΟΥ Α.Ε.», όπως δε προέκυψε από έλεγχο στην Τοπογραφική Υπηρεσία του Υπουργείου Γεωργίας οι ανωτέρω παραχωρήσεις φθάνουν μέχρι την ακτογραμμή του έτους 1930.

6) Την από 19 Μαΐου 1982 έκθεσή μας με την οποία καθορίσαμε στο συνοδεύον αυτή τοπογραφικό διάγραμμα (που αποτελεί την υπ' αριθ. 2 πινακίδα της παρούσης), τις οριογραμμές αιγιαλού, παραλίας και παλαιού αιγιαλού λαμβάνοντας υπ' όψη την υφιστάμενη κατάσταση αλλά και το όριο των προς τη θάλασσα παραχωρήσεων έτσι ώστε να προκύπτει μικρό σχετικά εύρος αιγιαλού και τις απόψεις, ύστερα από συνεννόηση της αρμόδιας υπηρεσίας του ΓΕΝ, η οποία πρότεινε τελικά τις σημειούμενες στις δύο πινακίδες νέες θέσεις αιγιαλού και παραλίας και παλαιού αιγιαλού με το σκεπτικό ότι από το ανατολικό όριο μέχρι την κορυφή 6 του αιγιαλού ο καθορισμός πρέπει να γίνει με βάση την ακτογραμμή του έτους 1930 χωρίς να ληφθούν υπόψη οι χωρίς άδεια προσχώσεις που έγιναν απ' τους ιδιοκτήτες, από δε την κορυφή 6 μέχρι την κορυφή 1, όπου περιλαμβάνεται τμήμα του προστατευτικού αναχώματος Καλοχωρίου (Δημόσιο έργο) ο αιγιαλός καθορίζεται με βάση τη σημερινή κατάσταση ο δε παλαιός αιγιαλός με βάση την κατά το έτος 1930 ακτογραμμή.

7) Την αριθ. 386/1970 γνωμοδότηση του Νομικού Συμβουλίου του Κράτους κατά την οποία προκειμένου να προχωρήσει η επικύρωση του αιγιαλού πρέπει να είναι σύμφωνη η γνωμοδότηση του ΓΕΝ ως του «κατ' ιδίαν ενδεδειγμένου οργάνου».

8) Το γεγονός ότι δεν κρίνεται σκόπιμη η έρευνα για την τυχόν ύπαρξη παλαιού αιγιαλού σε μεγαλύτερο βάθος απ' αυτό που καθορίστηκε διότι όπως προαναφέρθηκε η έκταση ανήκε και εξακολουθεί ν' ανήκει στο Δημόσιο (Υπουργείο Γεωργίας) εκτός ορισμένων τμημάτων που έχουν παραχωρηθεί, αποφασίζει:

Καθορίζει πάνω στα τοπογραφικά διαγράμματα:

α) Την οριογραμμή του αιγιαλού με κόκκινη συνεχή πολυγωνική γραμμή που αρχίζει απ' το σημείο 1 ακολουθεί τα σημεία 2, 3,...,7, 8, 9 και 10 ως τελευταίο σημείο της αριθ. 1 πινακίδας, συνεχίζει απ' το σημείο 10 της αριθ. 2 πινακίδας, ακολουθεί τα σημεία 11—12— .... 26 και τελειώνει στο σημείο 27.

β) Τη γραμμή παραλίας με κίτρινη συνεχή πολυγωνική γραμμή που αρχίζει απ' το σημείο 1' ακολουθεί τα σημεία 2'—3' .... 7'—8' και 9' ως τελευταίο σημείο της αριθ. 1 πινακίδας, συνεχίζει απ' το σημείο 9' της αριθ. 2 πινακίδας ακολουθεί τα σημεία 10'—11'—12'—13'—14'—15'—16'—17' και απ' το σημείο αυτό ταυτίζεται με τη γραμμή χειμερίου κύματος.

γ) Τη γραμμή παλαιού αιγιαλού με κυανή πολυγωνική συνεχή γραμμή, που αρχίζει απ' το σημείο 1'' ακολουθεί τα σημεία 2''—3''—4''—5'' και τελειώνει στο σημείο 6'', που ταυτίζεται με το σημείο 7 του αιγιαλού της αριθ. 1 πινακίδας.

Οι συντεταγμένες των κορυφών όλων των γραμμών περιλαμβάνονται στους αντίστοιχους πίνακες και οι ασφαλίσεις από σταθερά σημεία όπως φαίνονται στα διαγράμματα.

Η Επιτροπή

Ο Πρόεδρος
ΔΗΜΗΤΡΙΟΣ ΚΑΜΟΣ

Τα Μέλη
ΕΛΕΝΗ ΠΑΝΑΓΙΩΤΟΥ
ΔΗΜ. ΘΕΟΧΑΡΙΔΗΣ

Αθήνα, 18 Οκτωβρίου 1983

Ο ΥΠΟΥΡΓΟΣ
ΔΗΜΗΤΡΙΟΣ ΠΙΤΣΙΩΡΗΣ

L = 40° 45′ M = −0° 45′ Υ.Δ.Ε.

ΚΛΙΜΑΞ 1:500

ΤΟΠΟΓΡΑΦΙΚΟΝ ΔΙΑΓΡΑΜΜΑ
Θέσεως Α-Δ καθορισμού ορίων αιγιαλού και παραλίας
κλίμαξ 1:50.000

Όρμος Θεσσαλονίκης

Κόλπος Θεσσαλονίκης

ΤΟΠΟΓΡΑΦΙΚΟΝ ΔΙΑΓΡΑΜΜΑ
ΚΑΘΟΡΙΣΜΟΥ ΟΡΙΩΝ ΑΙΓΙΑΛΟΥ-ΠΑΡΑΛΙΑΣ

ΠΕΡΙΟΧΗ ΘΑΛΑΣΣΗΣ: Όρια Καλοχωρίου με Ν. Μαγνησία

ΕΝΔΙΑΦΕΡΟΜΕΝΟΣ: ΜΑΝΙΦΟΥΣ-ΛΕΤ ΟΙΛ "Ανώνυμος Ελληνική Εταιρία Πετρελαιοειδών Α.Ε."

ΚΟΙΝΟΤΗΣ: Καλοχωρίου

ΕΠΑΡΧΙΑ: Θεσσαλονίκης

ΑΡΜΟΔΙΑ: Οικονομική Εφορία Δημοσίων Κτημάτων Θεσ/νίκης

ΝΟΜΑΡΧΙΑ: Θεσσαλονίκης

ΚΛΙΜΑΞ 1:500
ΙΣΟΫΨΕΙΣ ΑΝΑ 0,50μ.

ΤΡΙΓΩΝΟΜΕΤΡΙΚΗ ΕΞΑΡΤΗΣΙΣ: Εκ του κρατικού δικτύου (Τιμές των τριγωνομετρικών θεμάτων του Υπ. Δημ. Έργων)

ΥΨΟΜΕΤΡΙΚΗ ΑΦΕΤΗΡΙΑ: Δ Σημείον Κ.Κ.Σ. (Μετ.) Α.237

ΣΥΝΤΕΤΑΓΜΕΝΑΙ ΚΕΝΤΡΟΥ: L: 40° 45′ M: −0° 45′ (Υ.Δ.Ε.)

ΜΕΘΟΔΟΣ ΑΠΟΤΥΠΩΣΕΩΣ: Διά ταχυμετρικής τα όρια κ.λ.π. και ταχυμετρικώς τα υψομετρικά του εδάφους

Θεσσαλονίκη Απρίλιος 1982
Ο Τοπογράφος

ΕΥΣΤΡΑΤΙΟΣ Ι. ΧΑΤΖΟΠΟΥΛΟΣ
ΤΟΠΟΓΡΑΦΟΣ
ΠΟΛΙΤΙΚΟΣ ΜΗΧΑΝΙΚΟΣ - ΤΟΠΟΓΡΑΦΟΣ

ΕΘΕΩΡΗΘΗ
Θεσσαλονίκη τη 6-5-82
Ο Διευθυντής της Δ.Τ.Υ. Νομού Θεσ/νίκης

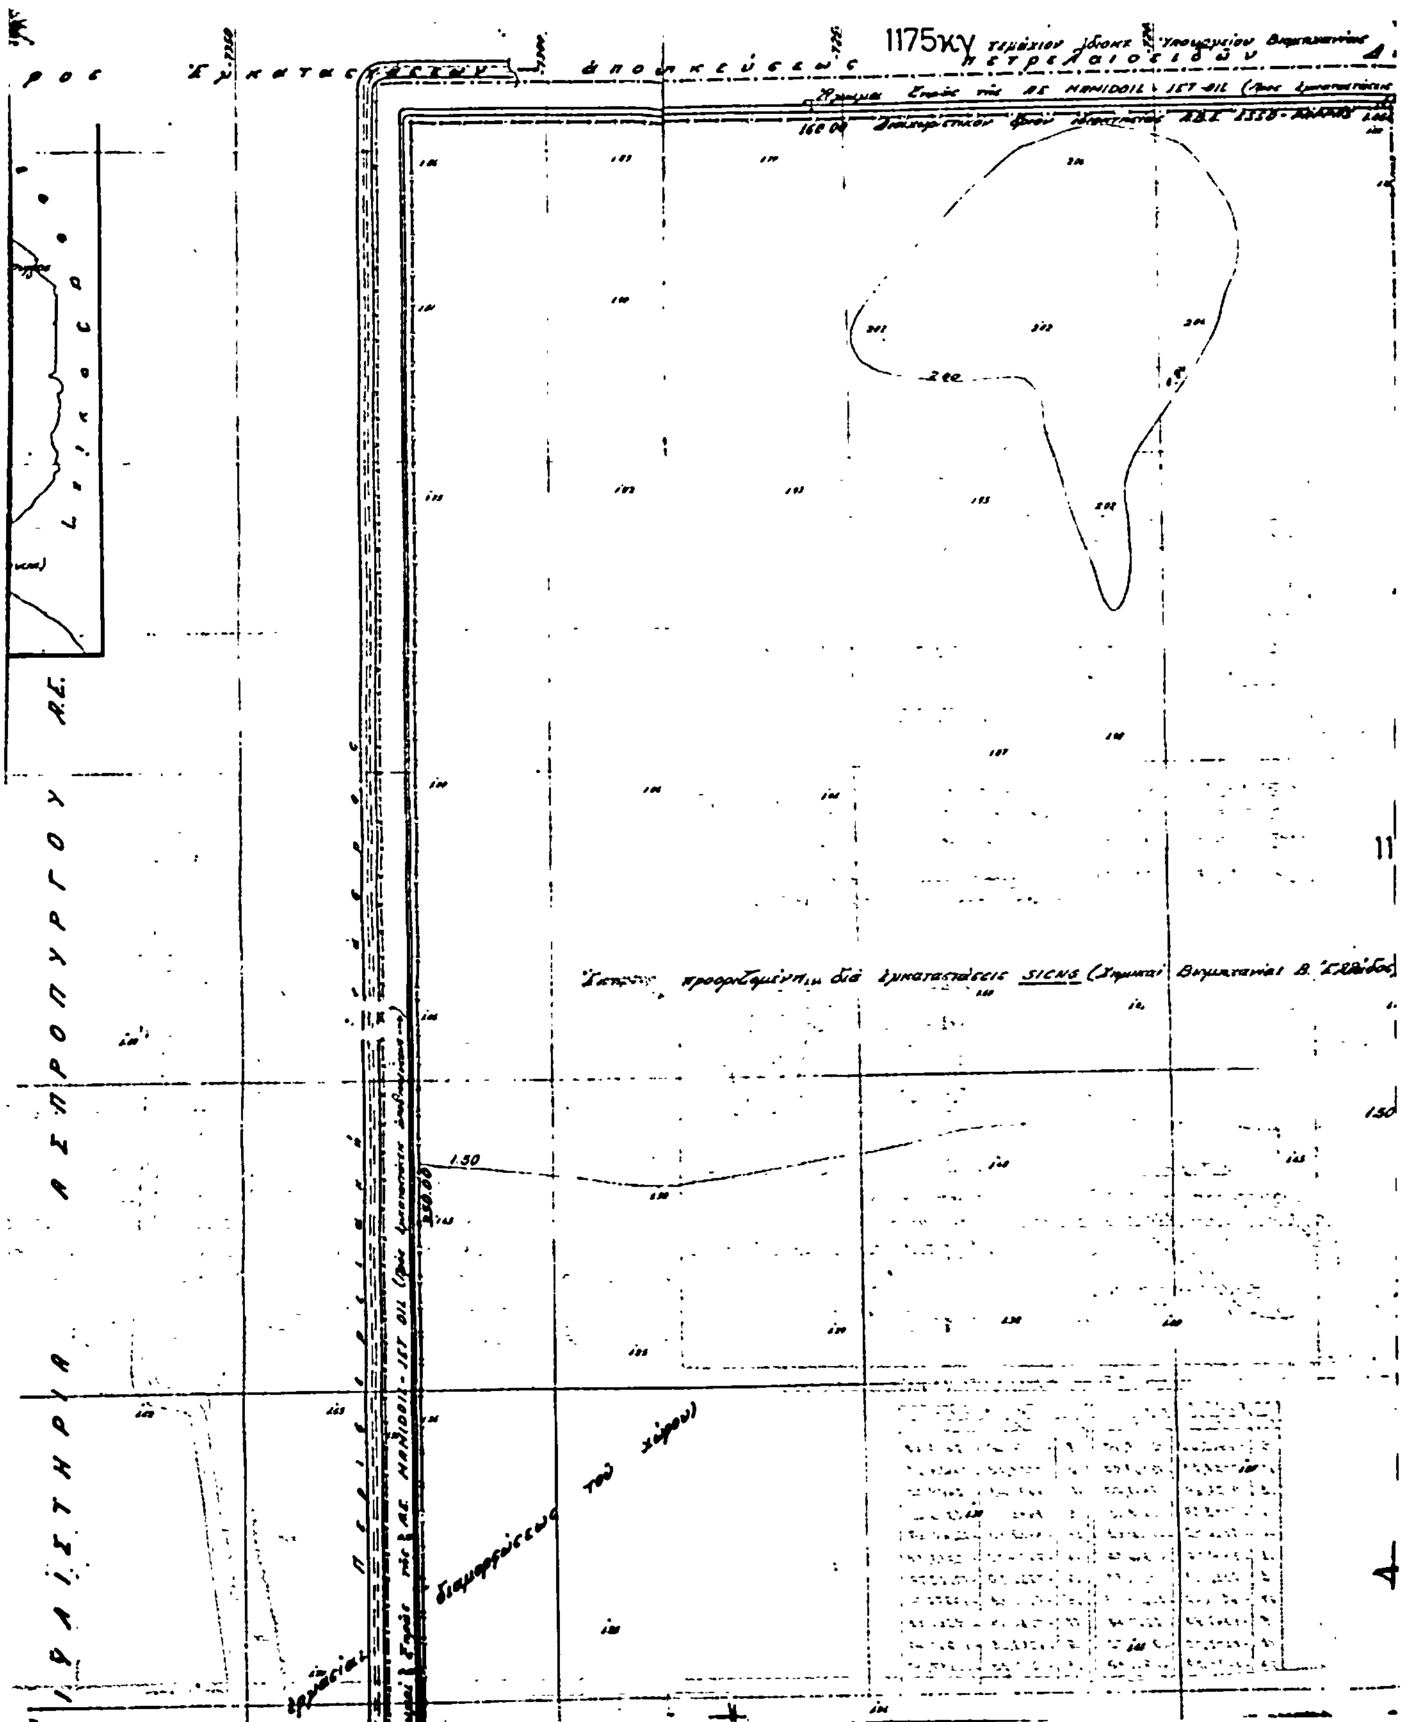
ΛΑΜΠΟΓΛΟΥ
Δ.Ε. με 2ο β.

Ελέγχθη επί τόπου διά την ακρίβειαν της αποτυπώσεως
Θεσσαλονίκη τη 3-5-82
Ο Μηχανικός της Δ.Τ.Υ. Νομού Θεσ/νίκης

ΕΛΕΝΗ ΠΑΝΑΓΙΩΤΟΥ
Πολ. Μηχ/κός Δ.Ε. με 2ο β.

ΠΙΝΑΞ ΣΥΝΤΕΤΑΓΜΕΝΩΝ ΚΟΡΥΦΩΝ

ΑΙΓΙΑΛΟΥ			ΠΑΡΑΛΙΑΣ		
[illegible]	X	Y	[illegible]	X	Y
10	−7602,80	−12470,70	9′	−7600,00	−12464,40
11	−7557,70	−12459,90	10′	−7530,40	−12425,30
12	−7522,60	−12445,00	11′	−7479,00	−12400,50
13	−7472,50	−12410,40	12′	−7446,70	−12383,60
14	−7414,20	−12362,00	13′	−7433,30	−12361,00
15	−7404,70	−12343,50	14′	−7404,70	−12343,50
16	−7380,50	−12322,70	15′	−7330,50	−12313,70
17	−7364,60	−12294,20	16′	−7355,00	−12376,50
18	−7342,00	−12267,40	17′	−7340,40	−12367,70
19	−7312,00	−12255,70	18′	−7342,00	−12267,40
20	−7306,00	−12240,60	19′	−7312,00	−12257,70

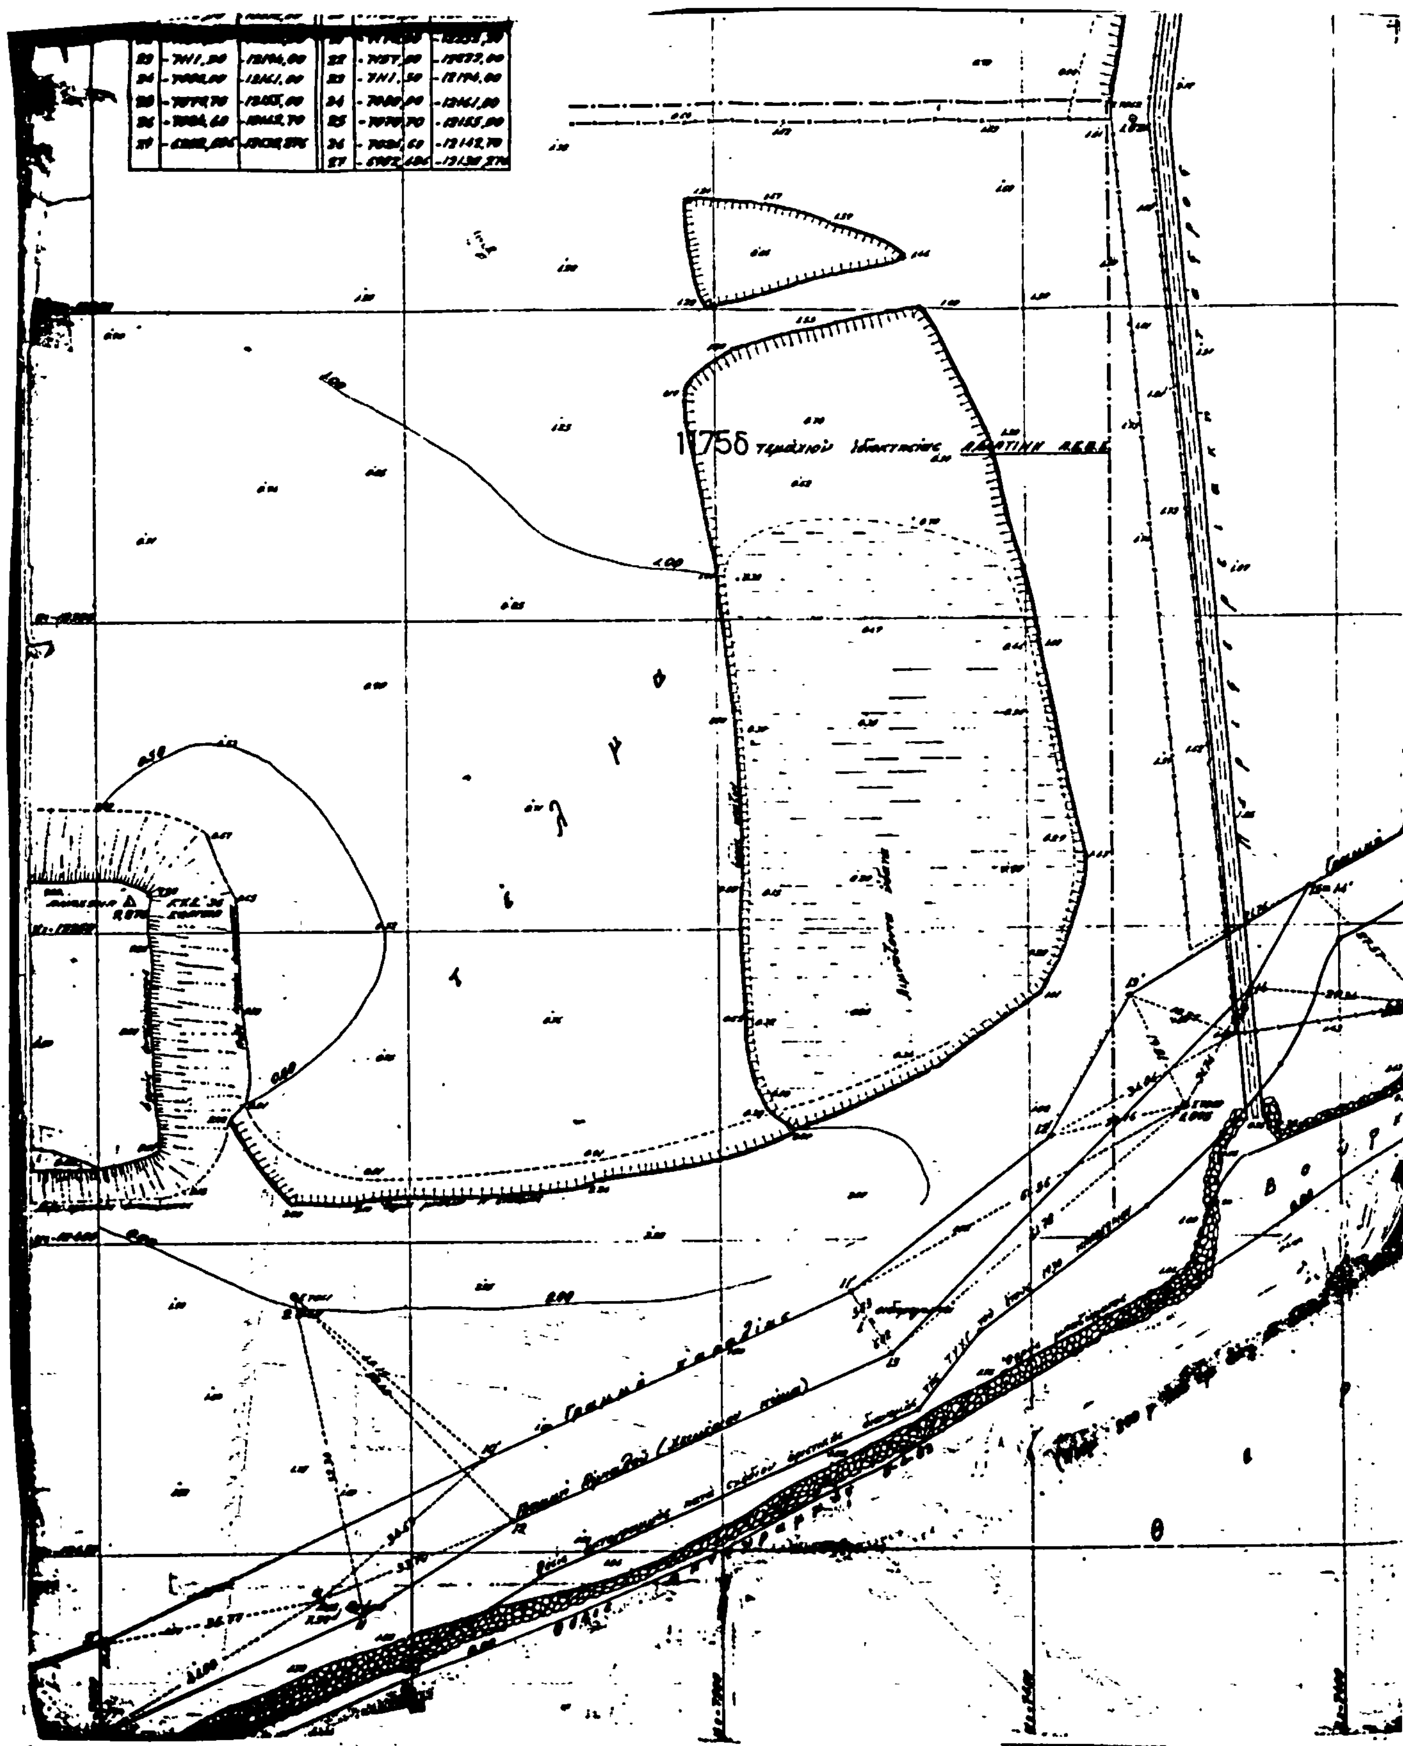

1175κγ
SICNS
1.50
150

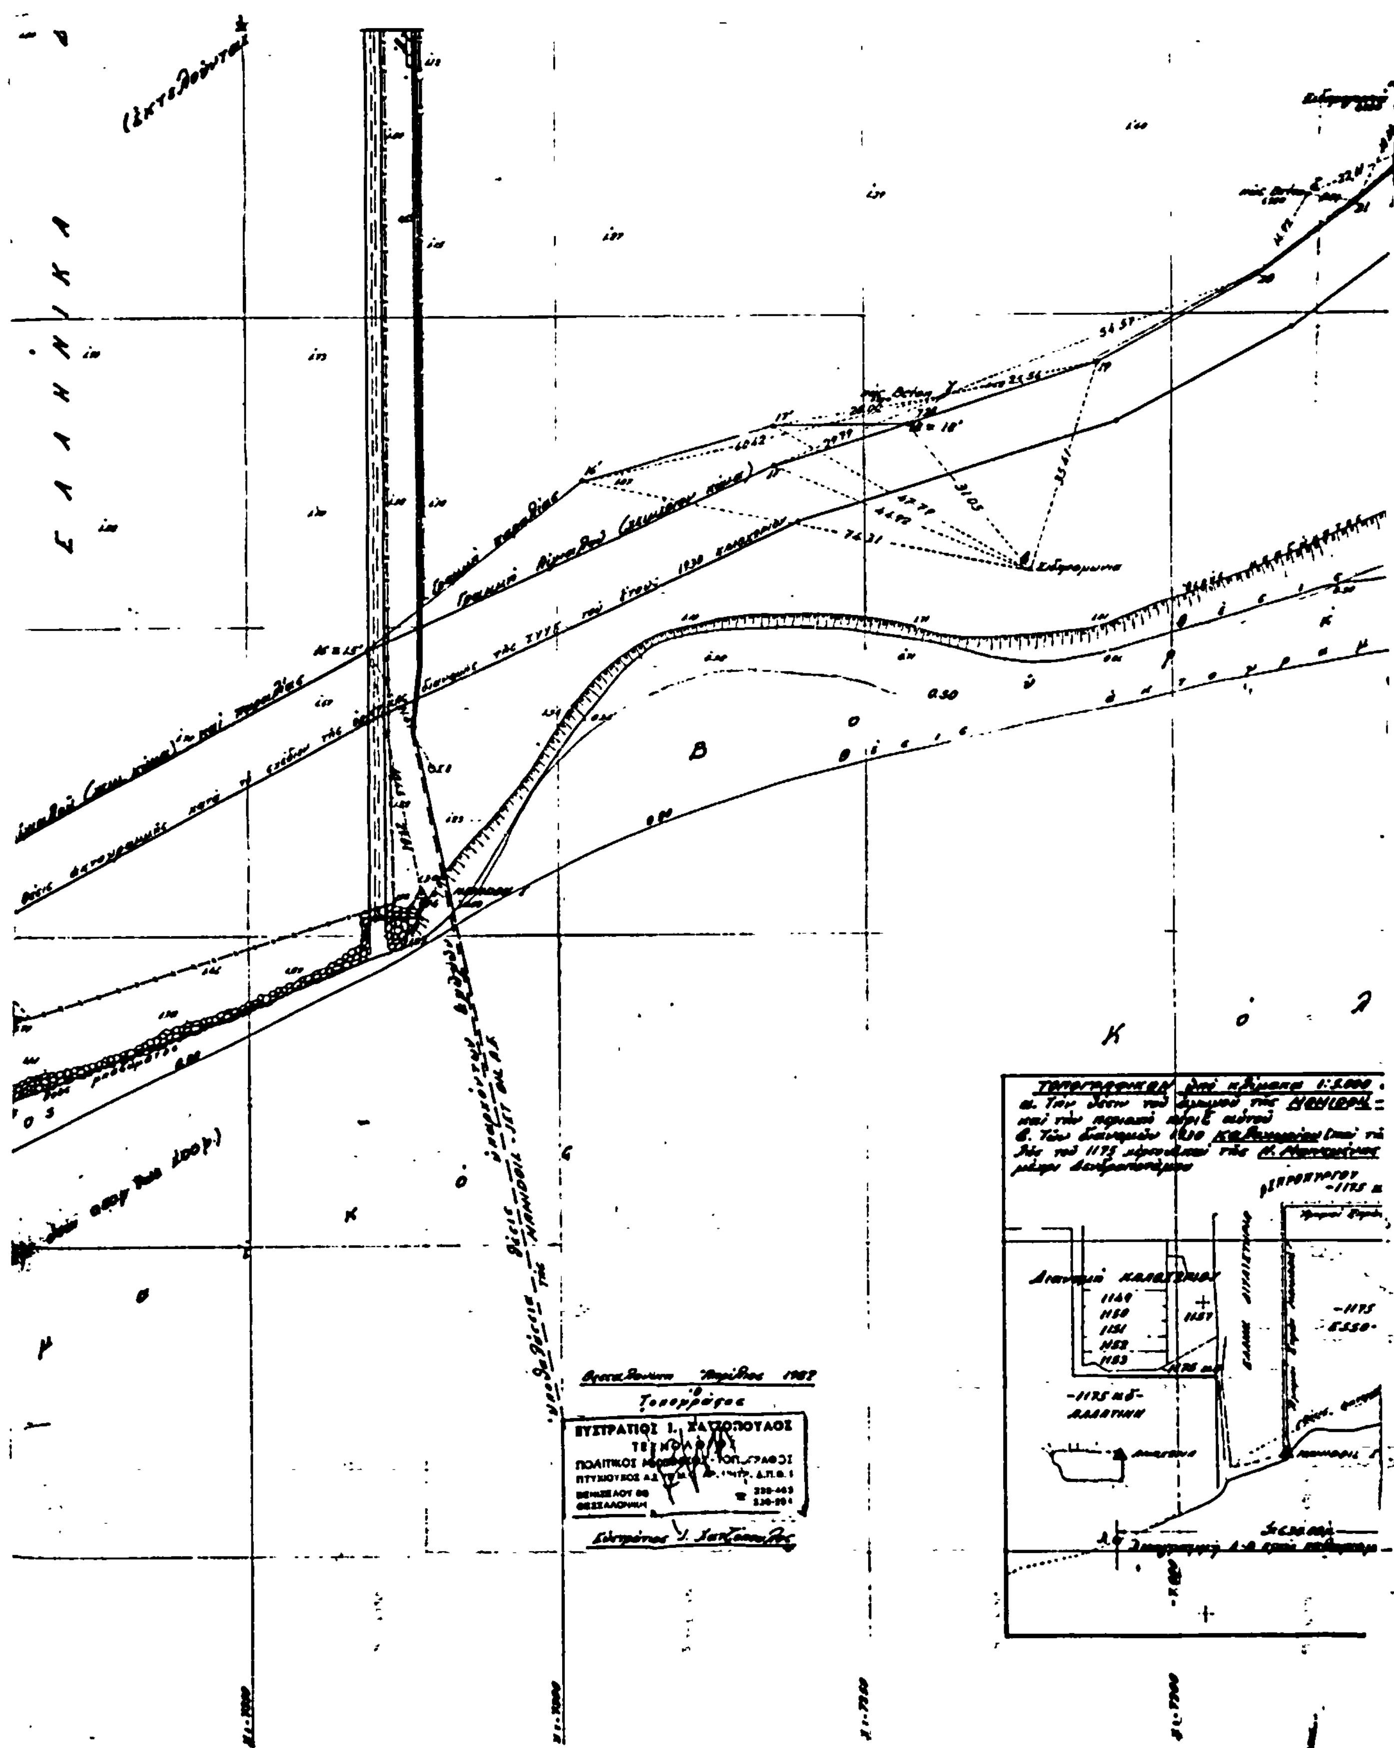
15κζ

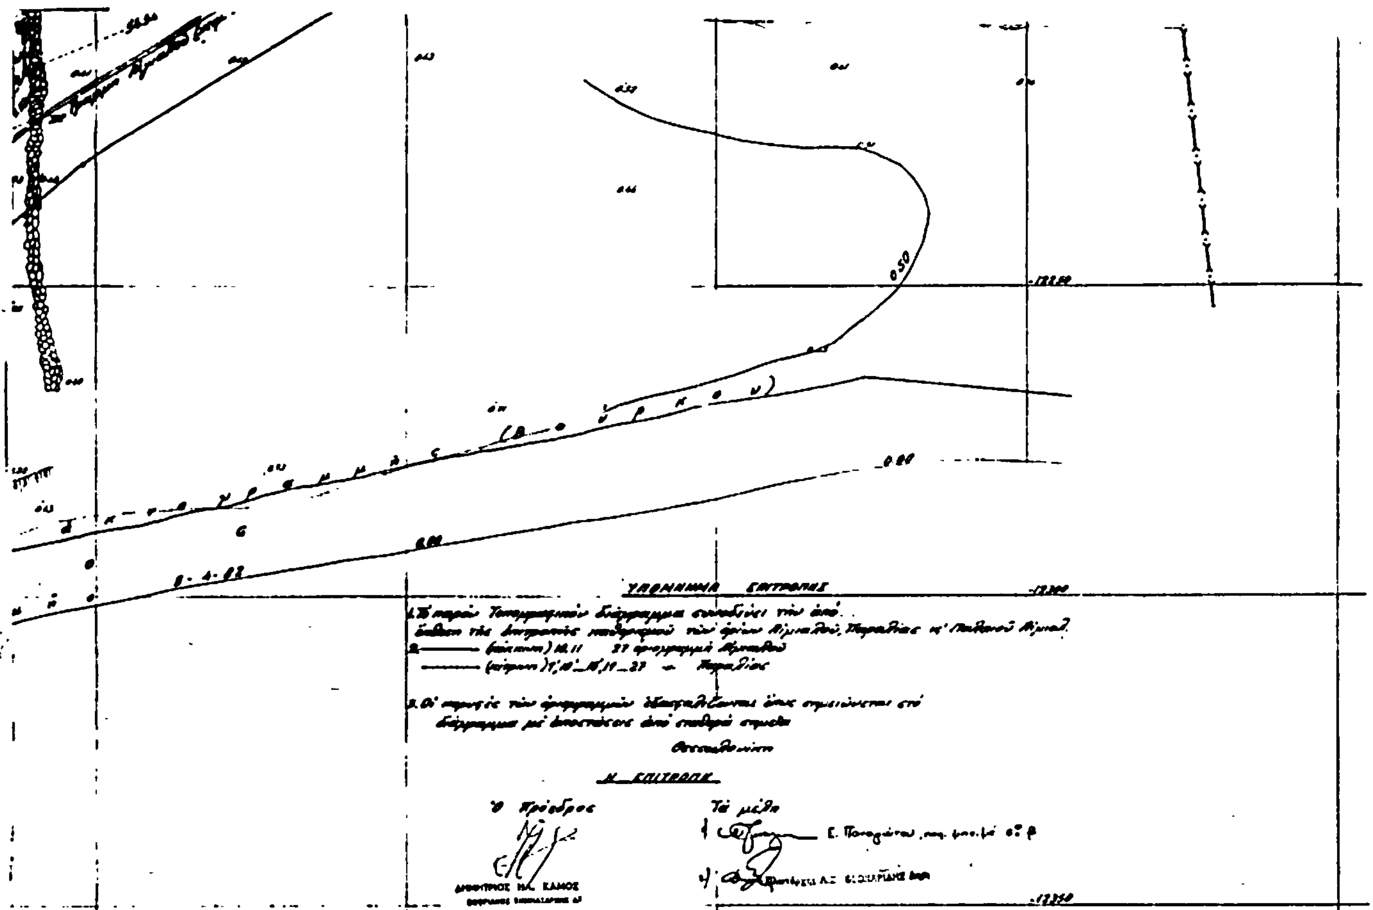
050

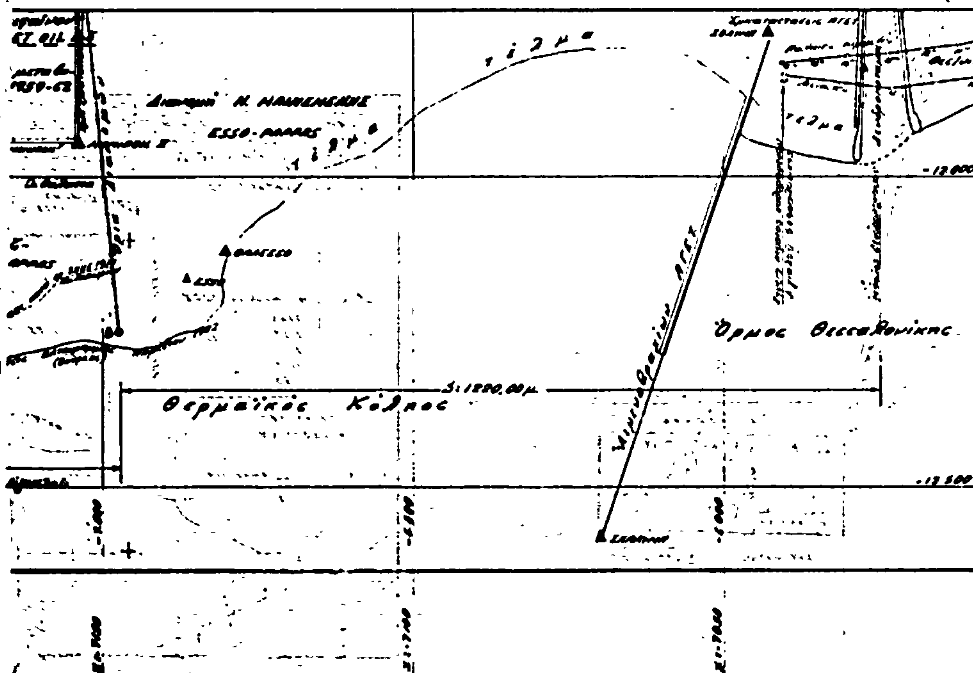
Σιδηρογωνιά

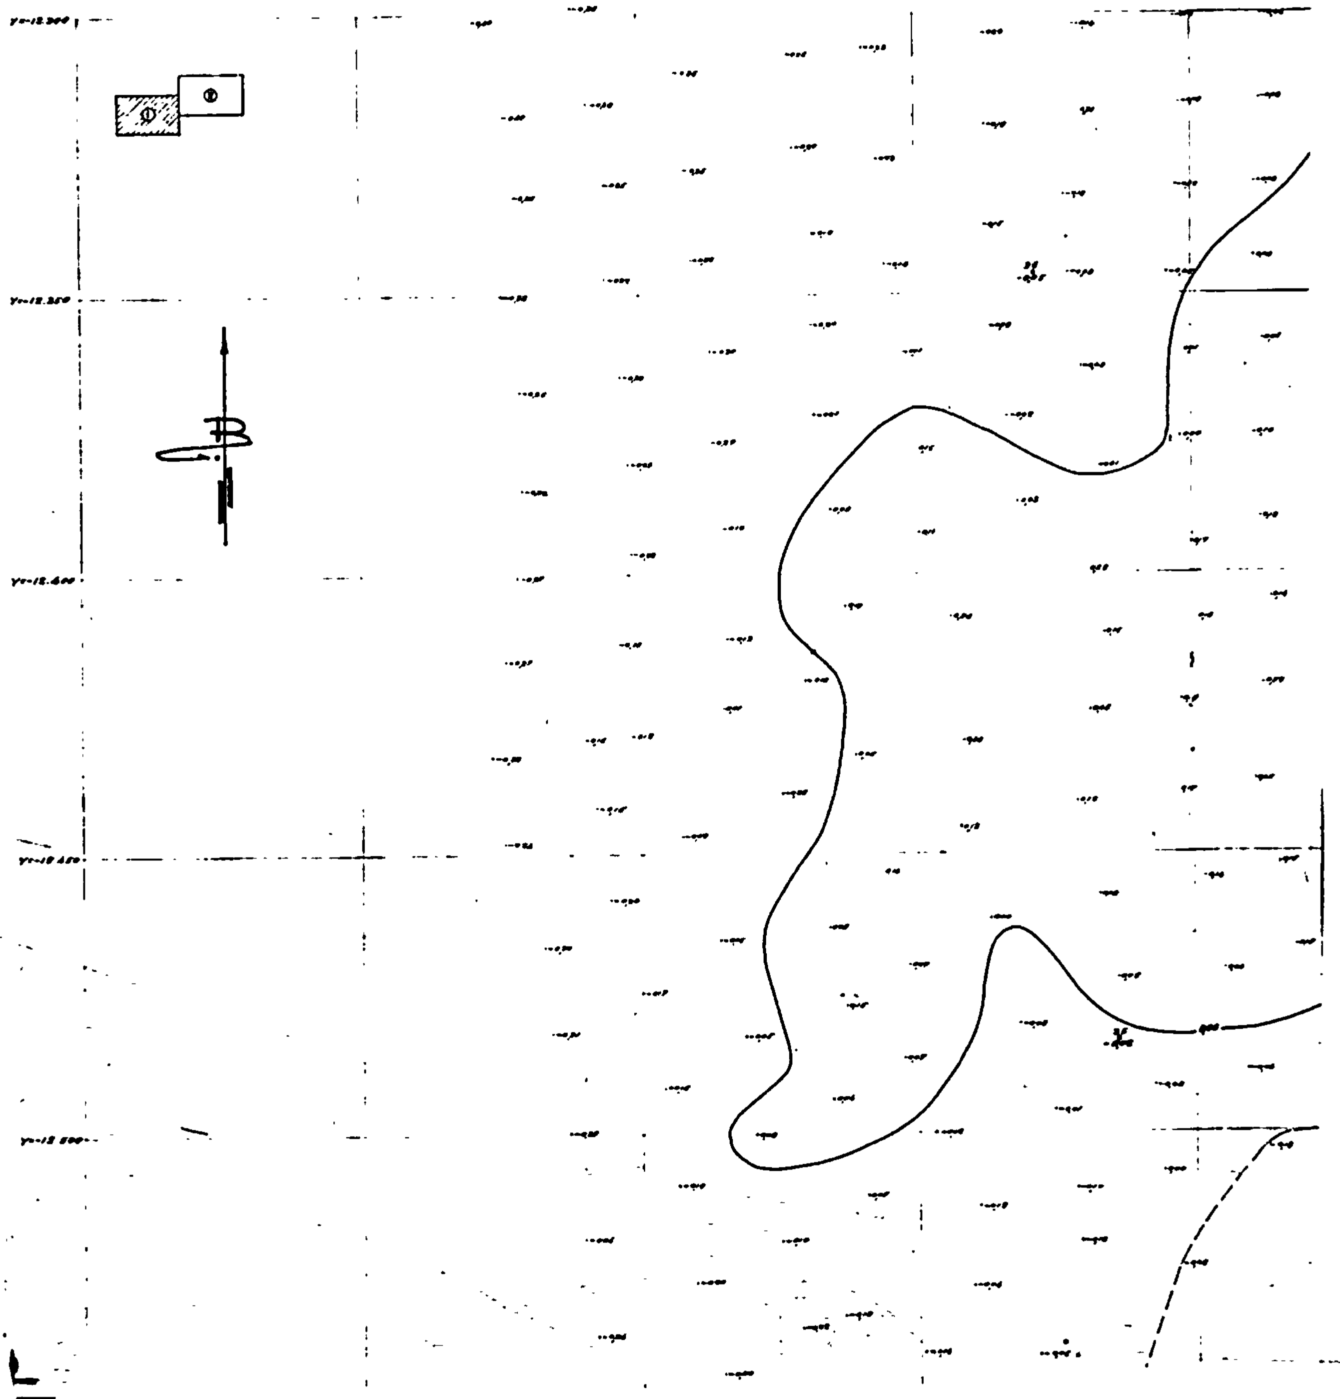
Σιδηρογωνιά

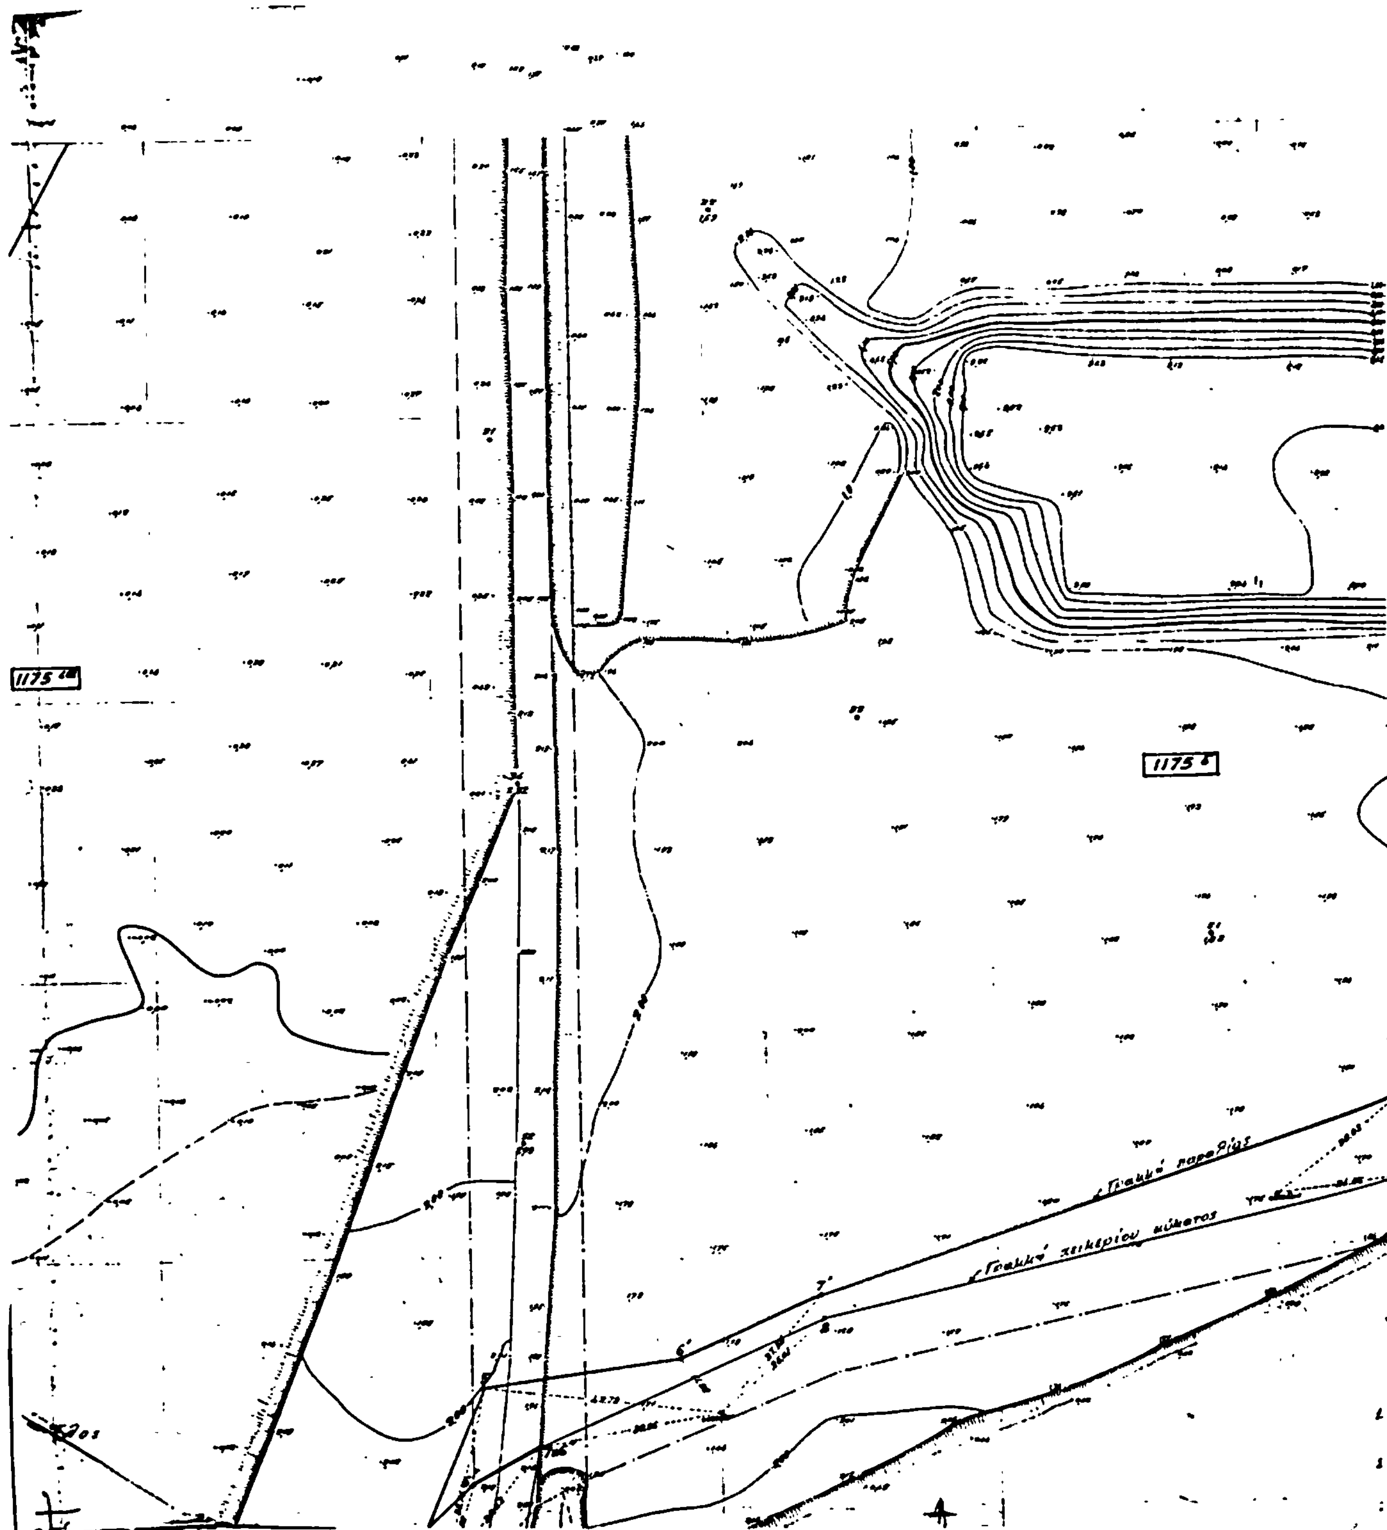

1175δ

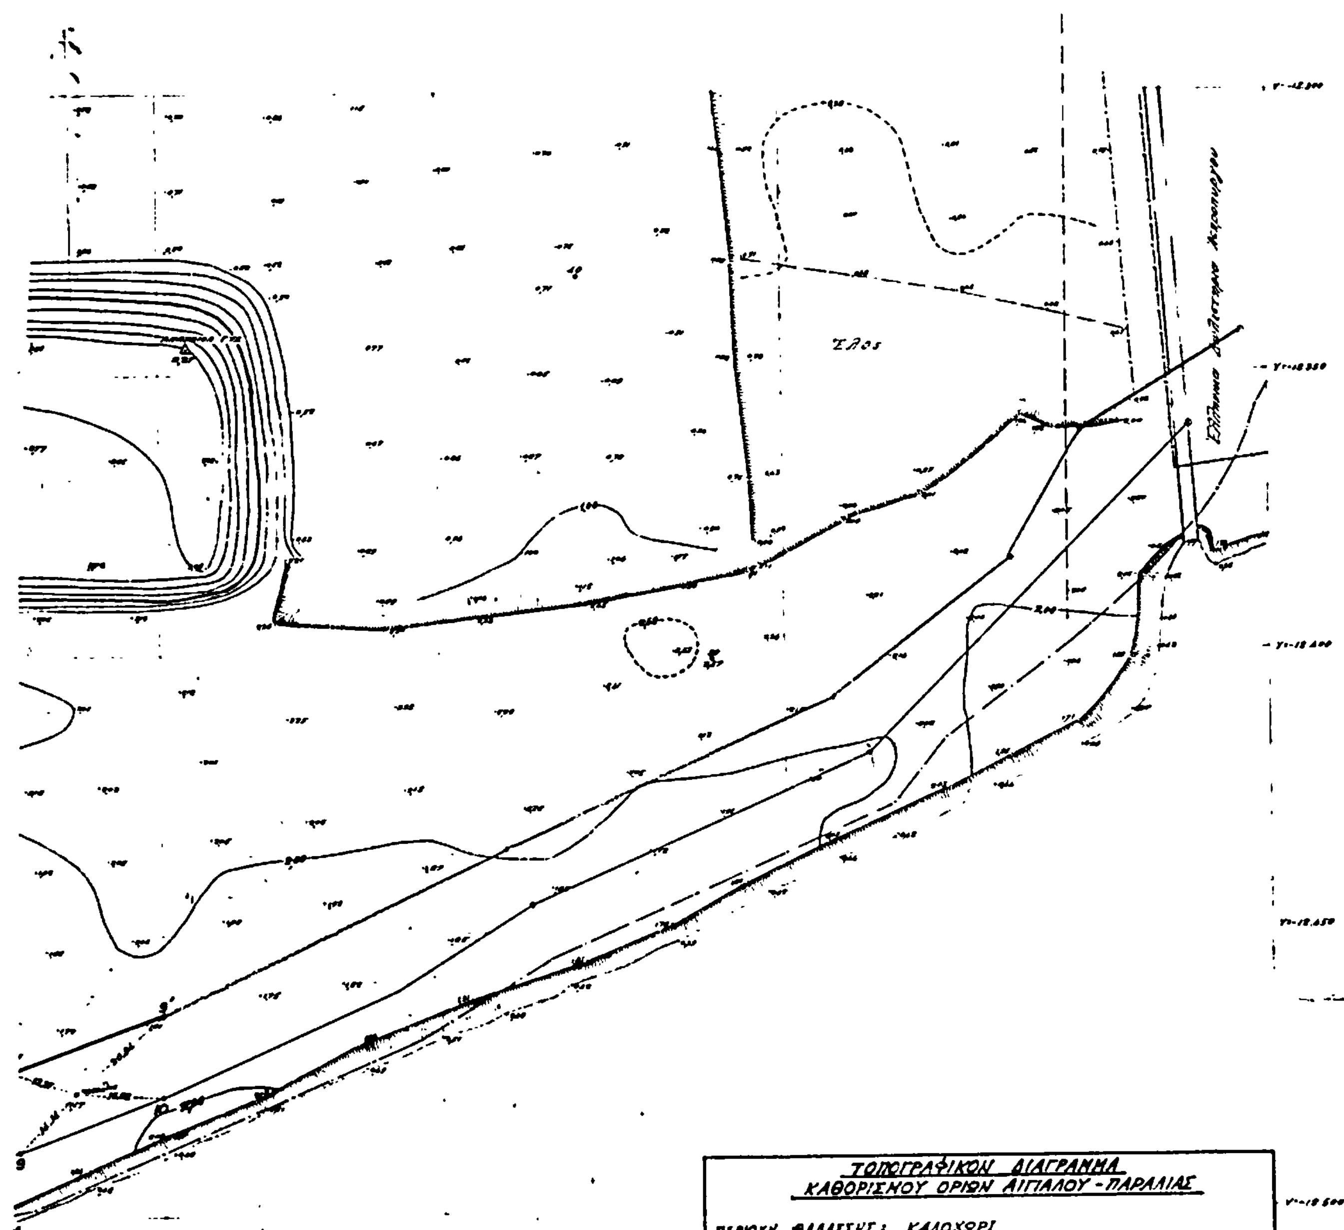

Τοπογράφος
ΠΟΛΙΤΙΚΟΣ
ΘΕΣΣΑΛΟΝΙΚΗ


ΥΠΟΜΝΗΜΑ ΕΠΙΤΡΟΠΗΣ
Θεσσαλονίκη
Η ΕΠΙΤΡΟΠΗ
Ὁ Πρόεδρος
Τὰ μέλη
ΠΟΣ

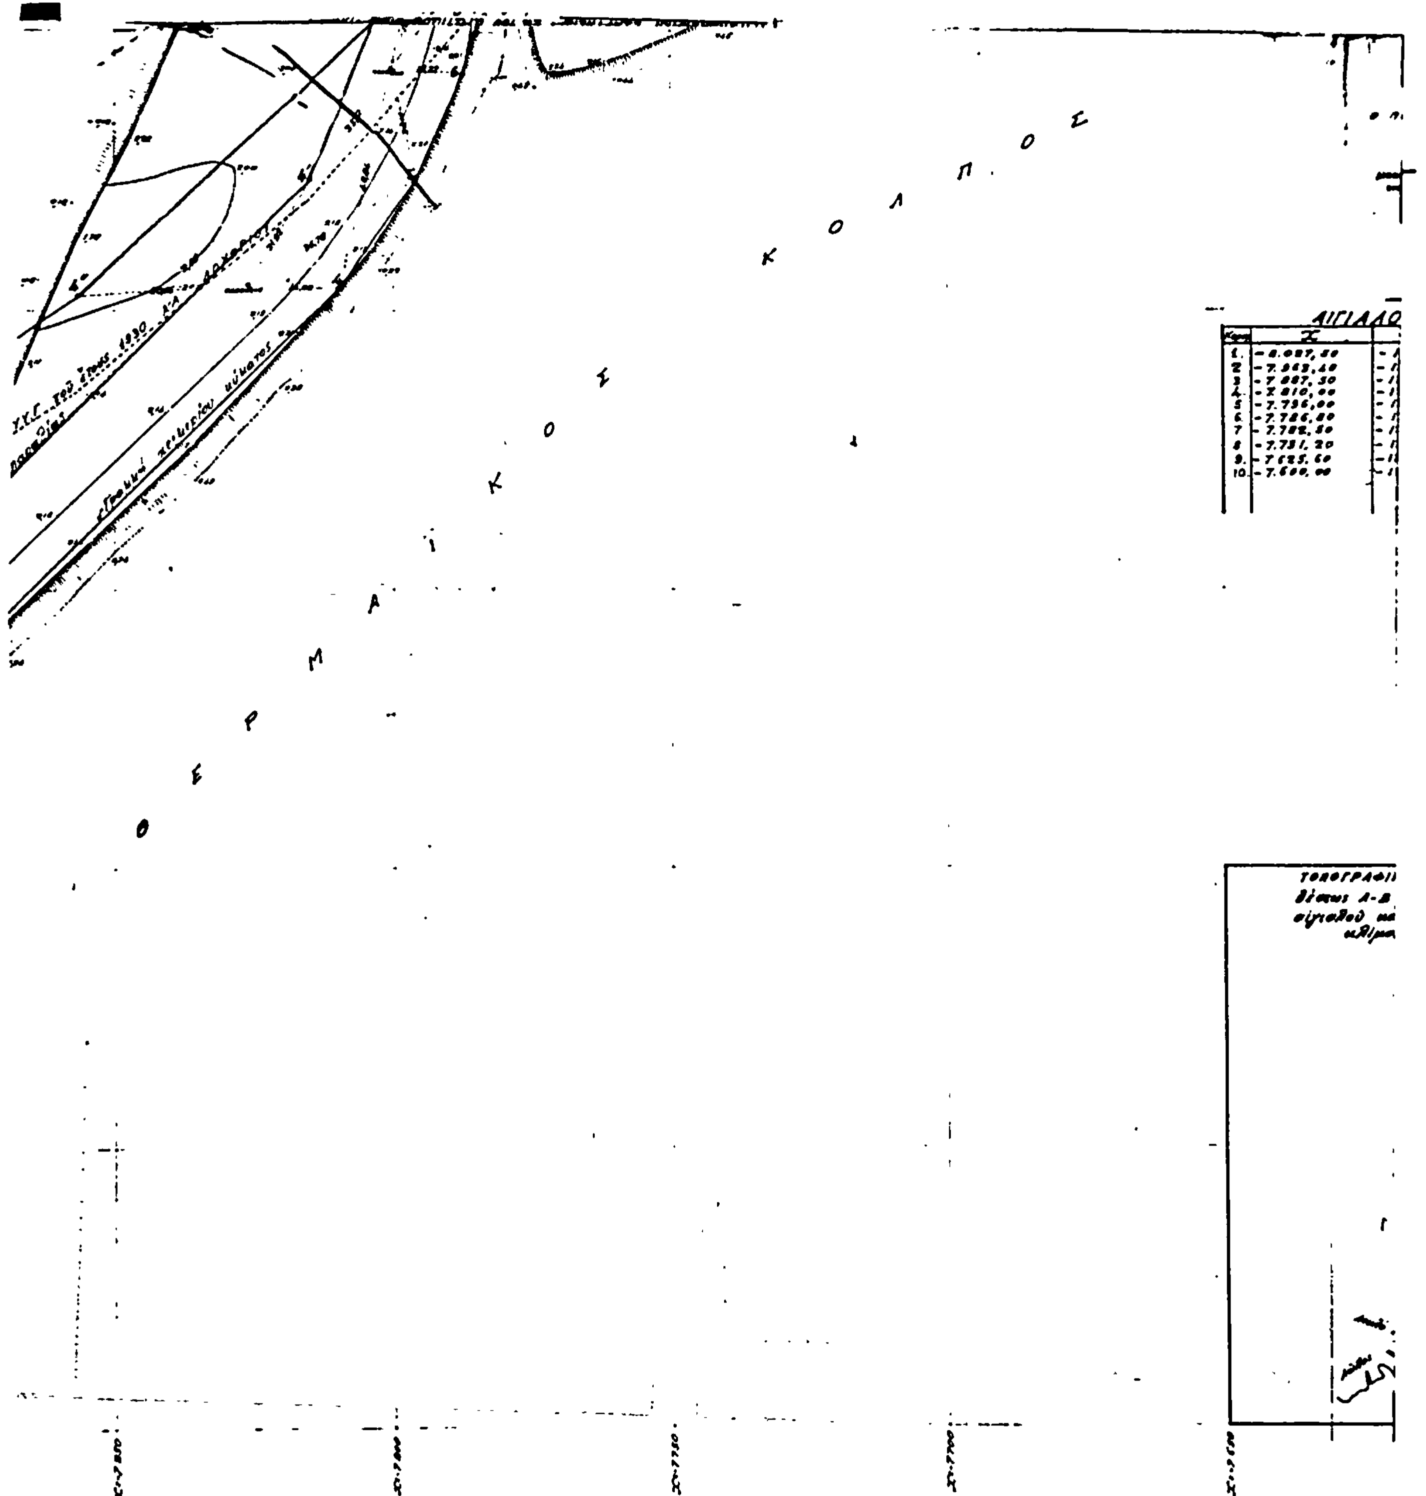

Θερμαϊκός Κόλπος
Ὅρμος Θεσσαλονίκης
S: 1290,00 μ.


L = 40° 45'
M = -0° 45'
Y.Δ.Ε.


1175
1175
Γραμμή παραλίας
Γραμμή χειμερίου κύματος


Έλος
ΤΟΠΟΓΡΑΦΙΚΟΝ ΔΙΑΓΡΑΜΜΑ
ΚΑΘΟΡΙΣΜΟΥ ΟΡΙΩΝ ΑΙΓΙΑΛΟΥ - ΠΑΡΑΛΙΑΣ
ΠΕΡΙΟΧΗ ΘΑΛΑΣΣΗΣ : ΚΑΛΟΧΩΡΙ
ΕΝΔΙΑΦΕΡΟΜΕΝΟΣ : "ΑΛΛΑΤΙΝΗ" Α.Ε.
ΚΟΙΝΟΤΗΣ : ΚΑΛΟΧΩΡΙΟΥ
ΕΠΑΡΧΙΑ : ΘΕΣ/ΝΙΚΗΣ
ΑΡΜΟΔΙΑ : ΔΙΚΟΝ. ΕΦΟΡΙΑ ΔΗΜΟΣΙΩΝ ΚΤΗΜΑΤΩΝ ΘΕΣ/ΝΙΚΗΣ
ΝΟΜΑΡΧΙΑ : ΘΕΣ/ΝΙΚΗΣ
ΚΛΙΜΑΞ 1:500
ΙΣΟΔΙΑΣΤΑΣΙΣ 0.50 μ.
ΤΡΙΓΩΝΟΜΕΤΡΙΚΗ ΕΞΑΡΤΗΣΙΣ
ΥΠΟΜΝΗΜΑ ΕΠΙΤΡΟΠΗΣ

Ἕλος


Θ Ε Ρ Μ Α Ϊ Κ Ο Σ
Κ Ο Λ Π Ο Σ
ΑΙΓΙΑΛΟ

Θεσ/νίκη

Η ΕΠΙΤΡΟΠΗ

Ο Πρόεδρος

ΤΑ ΜΕΛΗ

ΕΛΕΝΗ ΠΑΝΑΓΙΩΤΟΥ

ΠΙΝΑΞ ΣΥΝΤΕΤΑΓΜΕΝΩΝ ΚΟΡΥΦΩΝ

…ΙΑΛΟΥ		ΠΑΡΑΛΙΑΣ		ΠΑΛΑΙΟΥ ΑΙΓΙΑΛΟΥ		
Ψ		Χ	Ψ		Χ	Ψ
-12.8[illegible]0,00	1'	-8.057,50	-12.806,90	1'	-8.102,07	-12.674,48
-12.760,30	2'	-7.974,80	-12.727,50	2'	-8.017,68	-12.647,19
-12.678,00	3'	-7.900,00	-12.660,40	3'	-7.938,08	-12.658,73
-12.[illegible],00	4'	-7.815,10	-12.576,60	4'	-7.856,60	-12.597,50
-12.676,00	5'	-7.792,50	-12.523,50	5'	-7.734,50	-12.540,60
-12.[illegible]7,20	6'	-7.757,30	-12.519,00	6'	-7.782,50	-12.534,00
-12.5[illegible]4,00	7'	-7.731,70	-12.507,90			
-12.5[illegible]8,00	8'	-7.627,80	-12.474,30			
-12.4[illegible]8,20	9'	-7.600,00	-12.466,40			
-12.478,70						

ΥΨΟΜΕΤΡΙΚΗ ΑΦΕΤΗΡΙΑ : R 181 Δ.Θ. Η = 3.070
ΣΥΝΤΕΤΑΓΜΕΝΕΣ ΚΕΝΤΡΟΥ : L = 40° 45' Η = -0° 45' (Υ.Δ.Ε.)
ΜΕΘΟΔΟΣ ΑΠΟΤΥΠΩΣΕΩΣ : Διά τοποσταθμών τά όρια κλπ. και ταχυμετρικώς τά υψομετρικά του εδάφους.

Θεσσαλονίκη Μάϊος 1982

Ο Μηχανικός

ΚΩΣΤΑΣ ΔΙΑΦΩΝΙΔΗΣ

ΔΙΠΛΩΜΑΤΟΥΧΟΣ Ε.Μ.Π.

ΘΕΣΣΑΛΟΝΙΚΗ

Ο Τοπογράφος

ΤΟΠΟΓΡΑΦΟΣ

ΘΕΣΣΑΛΟΝΙΚΗ

ΕΘΕΩΡΗΘΗ

Θεσσαλονίκη τη 9-6-82

Ο Δ/ντής της Δ.Τ.Υ. Νομού Θεσ/νίκης

Ελέγχθη επί τόπου διά την αντιστοιχία της αποτυπώσεως.

Θεσσαλονίκη τη 8-6-82

Ο Μηχ/κός της Δ.Τ.Υ. Νομού Θεσ/νίκης

ΕΛΕΝΗ ΠΑΝΑΓΙΩΤΟΥ

ΤΟΠΟΓΡΑΦΙΚΟΝ ΑΠΟΣΠΑΣΜΑ

…ς Α-Β καθορισμού ορίων …λού και παραλίας

Κλίμαξ 1:50.000

Όρμος Θεσσαλονίκης

Κόλπος Θεσσαλονίκης

ΤΟΠΟΓΡΑΦΙΚΟΝ ΔΙΑΓΡΑΜΜΑ

α. Της θέσεως του κτήματος της «ΑΛΛΑΤΙΝΗ» Α.Ε.

β. Της διανομής του έτους 1930 ΚΑΛΟΧΩΡΙΟΥ και της μεταβολής του 1175 …κτήματος.

ΚΛΙΜΑΞ 1:5000

1129

1130

1118

1119

1131

1175α

1175β

ΑΛΛΑΤΙΝΗ Α.Ε.

ΘΕΡΜΑΪΚΟΣ ΚΟΛΠΟΣ

ΠΟΛΕΟΔΟΜΙΑ

ΑΠΟΦΑΣΕΙΣ

Αριθ. 7114 (2)

Αναγνώριση δρόμου στο Ο.Τ. 284 του σχ. Πόλεως Αγρινίου ως προϋφισταμένης του 1923.

Ο ΝΟΜΑΡΧΗΣ ΑΙΤΩΛΙΑΣ ΚΑΙ ΑΚΑΡΝΑΝΙΑΣ

Έχοντας υπόψη.

1. Τις διατάξεις του Ν. 3200/55 «περί διοικητικής αποκεντρώσεως».
2. Τις διατάξεις του από 20.6.55 Β. Δ/τος «περί εξαιρέσεως από της κατά την παρ. 1 του Ν. 3200/55 αρμοδιότητος του ΥΠ.Δ.Ε.».
3. Τις διατάξεις του 863/70 Β. Δ/τος «περί διαρθρώσεως του Υπ. Συγ/νιών και Δημ. Έργων», όπως τούτο τροποποιήθηκε διά του αρ. 572/67 Β.Δ.
4. Τις διατάξεις του 532/70 Ν.Δ. «περί διοικητικής αποκεντρώσεως».
5. Τις διατάξεις του 712/70 Β.Δ. όπως τροποποιήθηκε και συμπληρώθηκε με το 677/71 και 198/72 Β. Δ/τα.
6. Τη Α. 7/16/11/7.10.70 κοινή απόφαση των Υπουργών «περί οργανώσεως των περιφερειακών Υπηρεσιών του ΥΠ. Δ.Ε.».
7. Τη Α9/1—8/9.8.71 κοινή εγκύκλιο των Πρωθυπουργού, Αντιπροέδρου και Υπουργού των Εσωτερικών «περί οργανώσεως των Νομαρχιών».
8. Την υπ' αριθ. 24712/1248/21.6.1982 κοινή απόφαση των Υπουργών Προεδρίας Κυβερνήσεως και Χ.Ο.Π.
9. Την από 15.9.83 αίτηση της Λαμπρινής Λιάκα.
10. Το τοπογραφικό διάγραμμα που συνέταξε ο ιδιώτης Τεχνικός Κων. Ζαμπάρας.
11. Τα υπ' αριθ. 6346/1919 και 4891/1957 Σχμε.
12. Την υπ' αριθ. 12173/14.9.83 βεβαίωση του Δήμου Αγρινίου.
13. Την υπ' αριθ. Ε.20014/77 εγκ. 34 του Υπ.Δ.Ε. σχετικά με οδούς προ του έτους 1923.
14. Τη σύμφωνη γνωμοδότηση του Συμβουλίου Χ.Ο.Π. Αιτωλ/νίας όπως αυτή διατυπώθηκε στο υπ' αριθ. 23/83 (θέμα 6ο) πρακτικό αυτού.
15. Την υπ' αριθ. 17931/9.9.82 απόφαση Νομάρχη περί αναθέσεως ασκήσεως μέρους αρμοδιοτήτων Νομάρχη με την ένδειξη «Με εντολή Νομάρχη», αποφασίζουμε:

Αναγνωρίζουμε τη δίοδο, που βρίσκεται στο Ο.Τ. 284 του σχ. πόλεως Αγρινίου και φαίνεται στο τοπογραφικό διάγραμμα που συνέταξε ο ιδιώτης τεχνικός Κων. Ζαμπάρας ως προϋφισταμένη του έτους 1923.

Μεσολόγγι, 31 Οκτωβρίου 1983

Με εντολή Νομάρχη

Η Προϊσταμένη

ΑΓΑΘΗ ΑΝΑΓΝΩΣΤΟΠΟΥΛΟΥ